

- Melde- & Löscheinrichtungen  
müssen zugänglich sein!
- BME Brandmeldezentrale
  - FSK Feuerwehrschränke
  - Handlöscher
  - Löschschlauch
  - Handmelder
  - Auslösung Rauchabzug
  - Löschdecke
  - Not-Aus
  - Erste Hilfe

Veranstalter:  
 ---

Veranstaltung:  
 ---

Datum:  
 ---


Planung: Asmus

Datum: 30.01.2020

Maßstab: 1:200 (DIN-A3)

Planbezeichnung

**F4E1-A-Fläche**

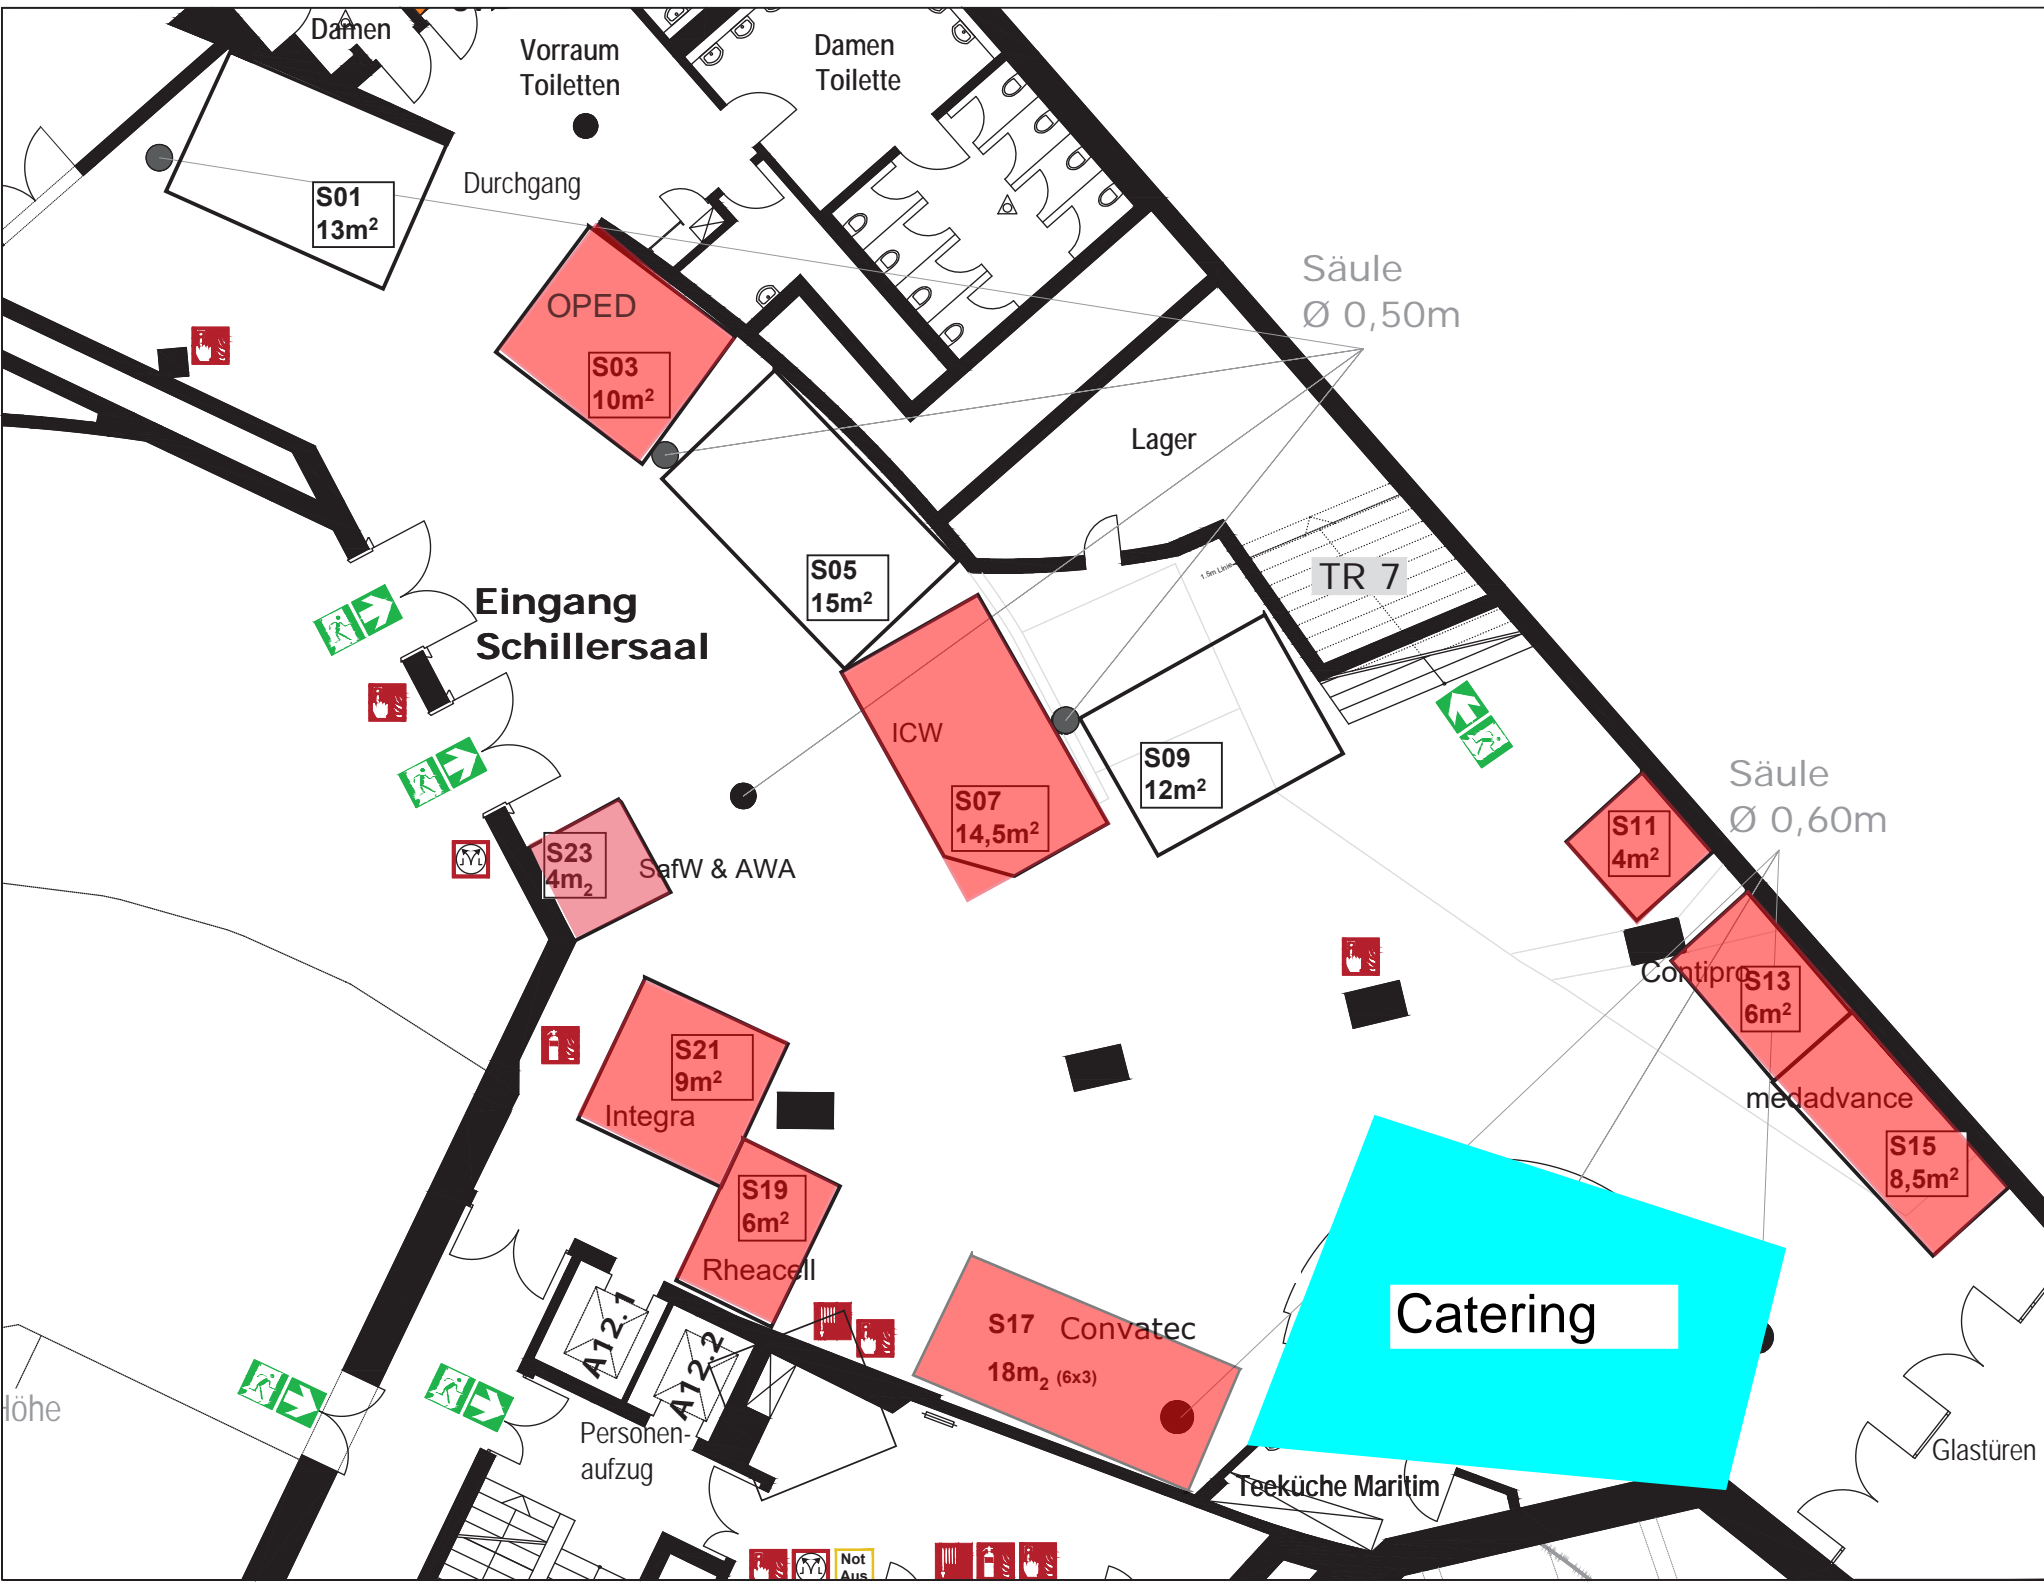

Melde- & Löscheinrichtungen  
müssen zugänglich sein !

-  **BMZ** Brandmeldezentrale
-  **FSK** Feuerwehrschränke
-  Handlöscher
-  Löschschlauch
-  Handmelder
-  Auslösung Rauchabzug
-  Löschdecke
-  Not-Aus
-  Erste Hilfe

Veranstalter:	---
Veranstaltung:	---
Datum:	---
Planung:	Asmus
Datum:	30.01.2020
Maßstab:	1:100 ( DIN-A3 )
Planbezeichnung	<b>F5E1-A-Fläche</b>